





Let op: copyright van toepassing



PREFABDESIGN

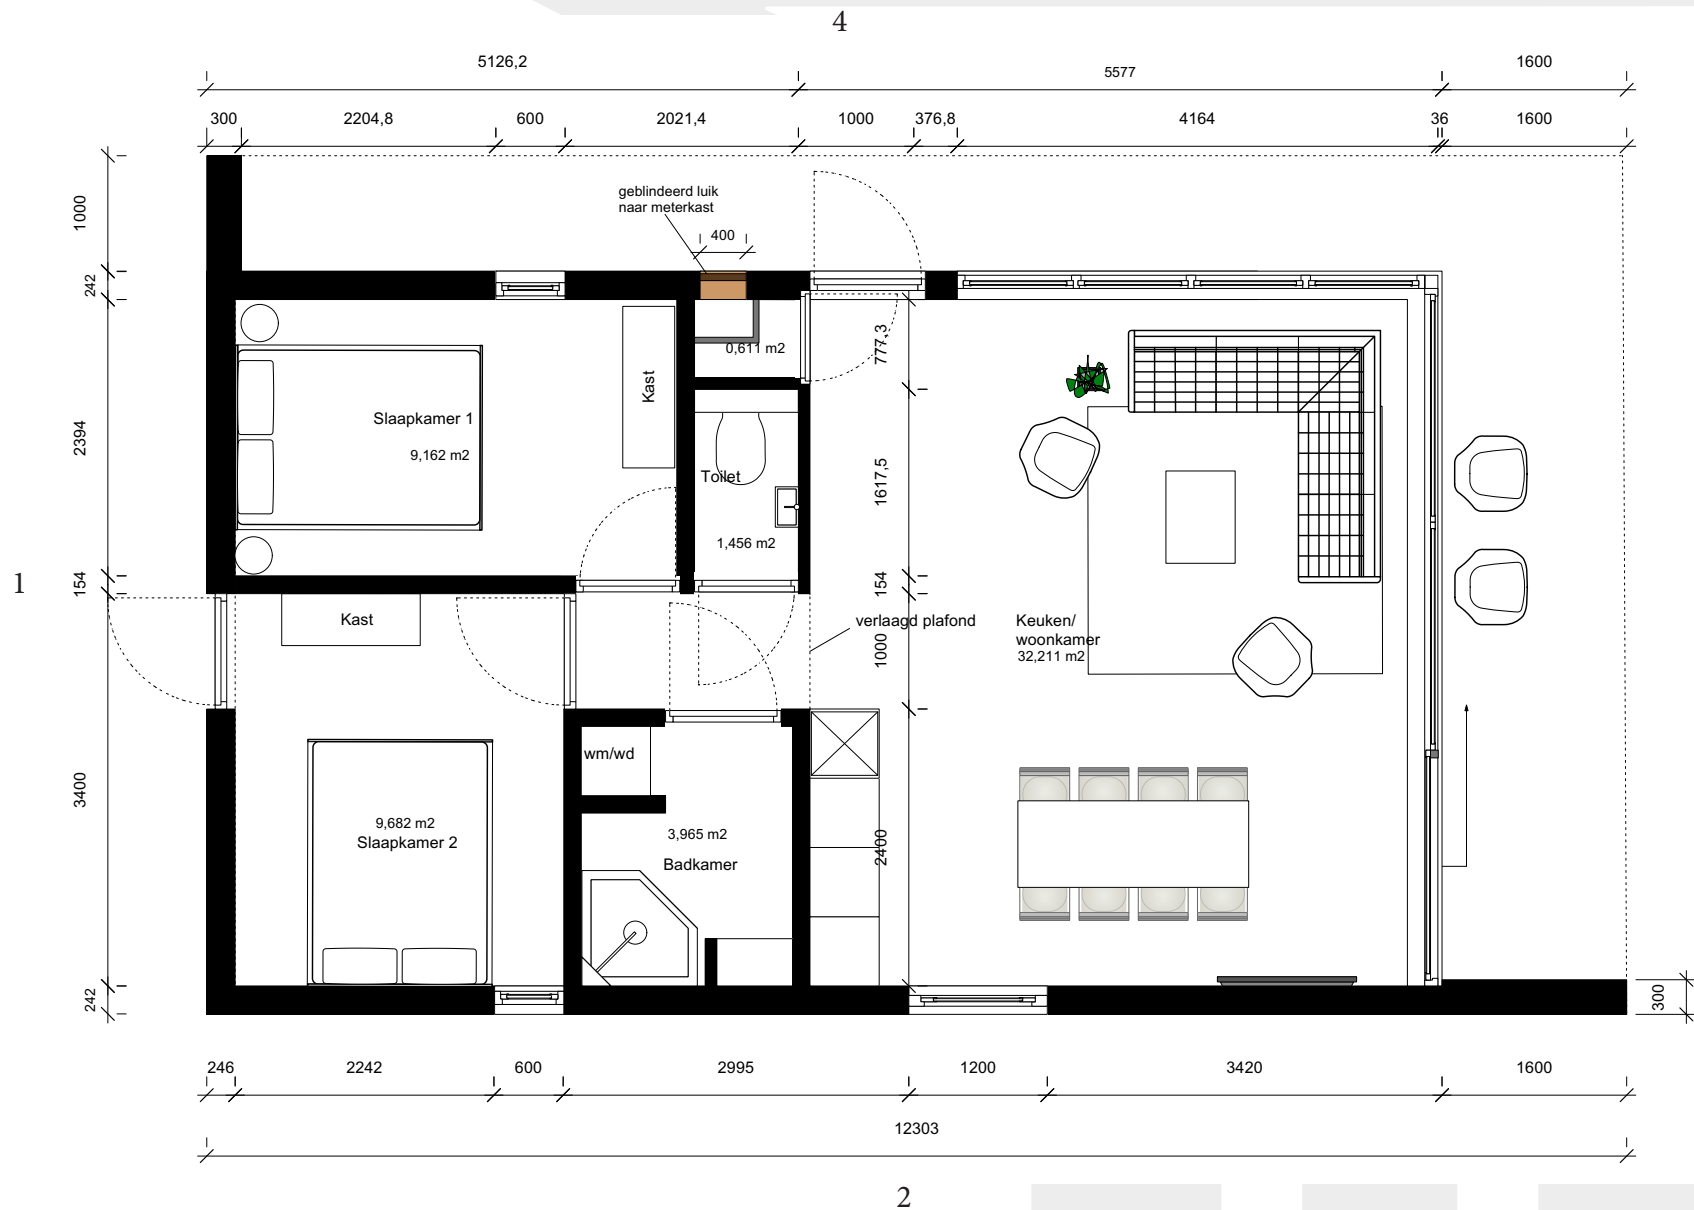

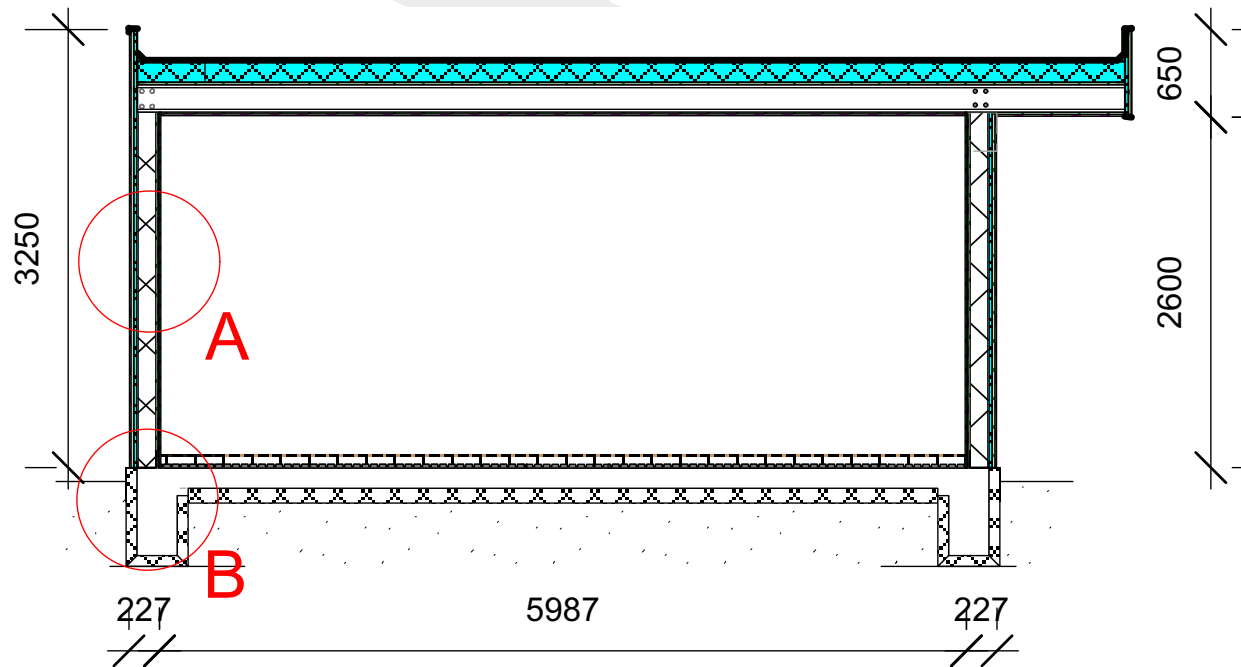



A

BUW.P 3: Boardex

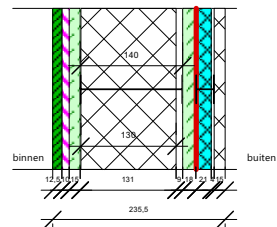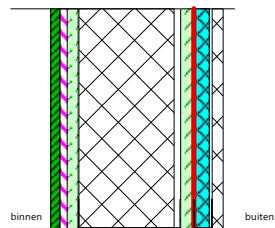

Schaal 1:10
Voorbeeld op
blz. 4





BUW.P 5: Hout

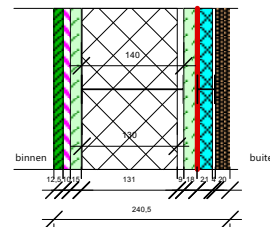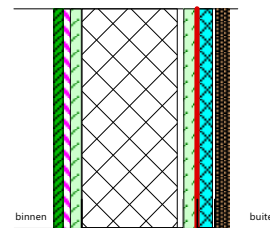

Schaal 1:10
Voorbeeld op
blz. 15

STUC WAND (Boardex) exclusief terras



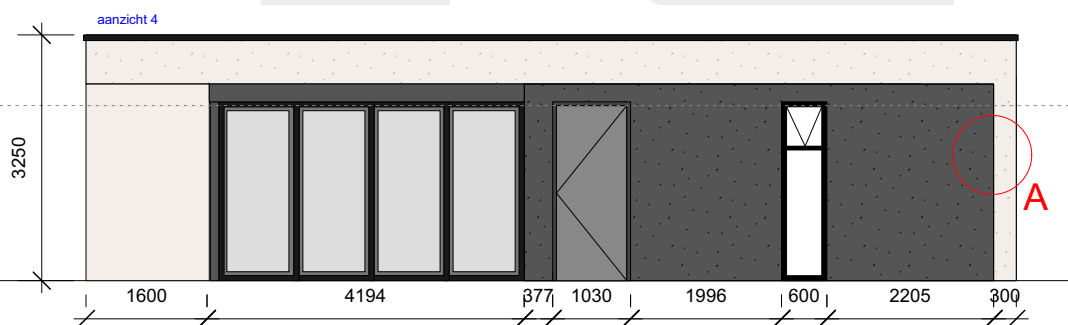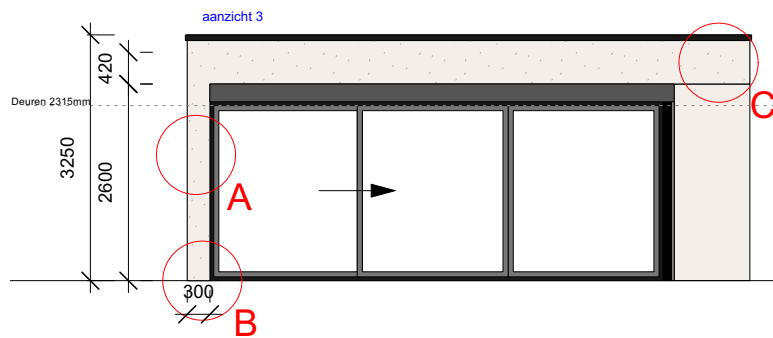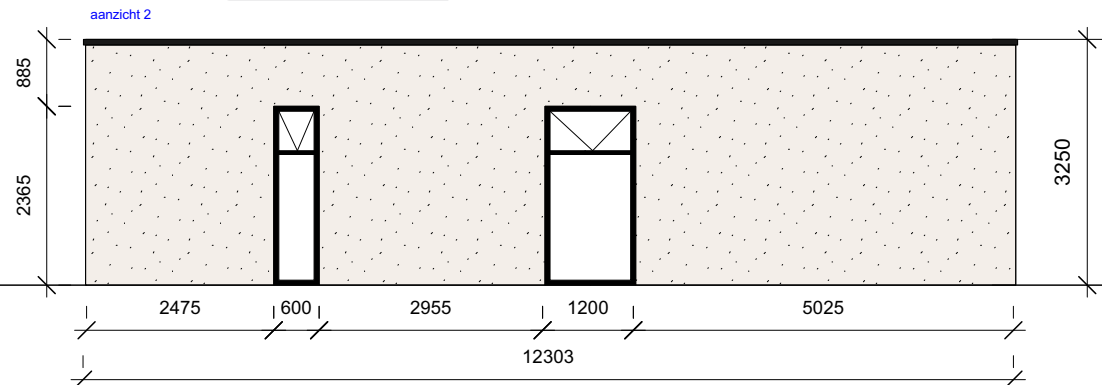
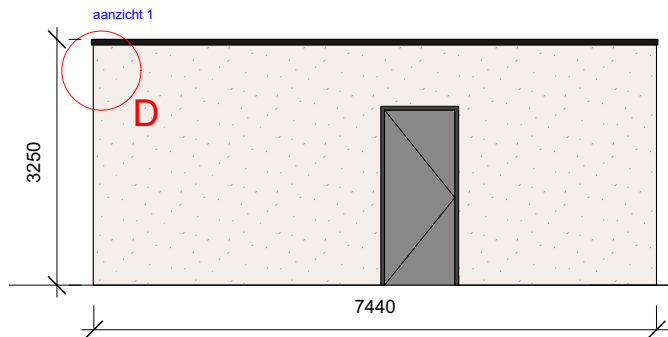












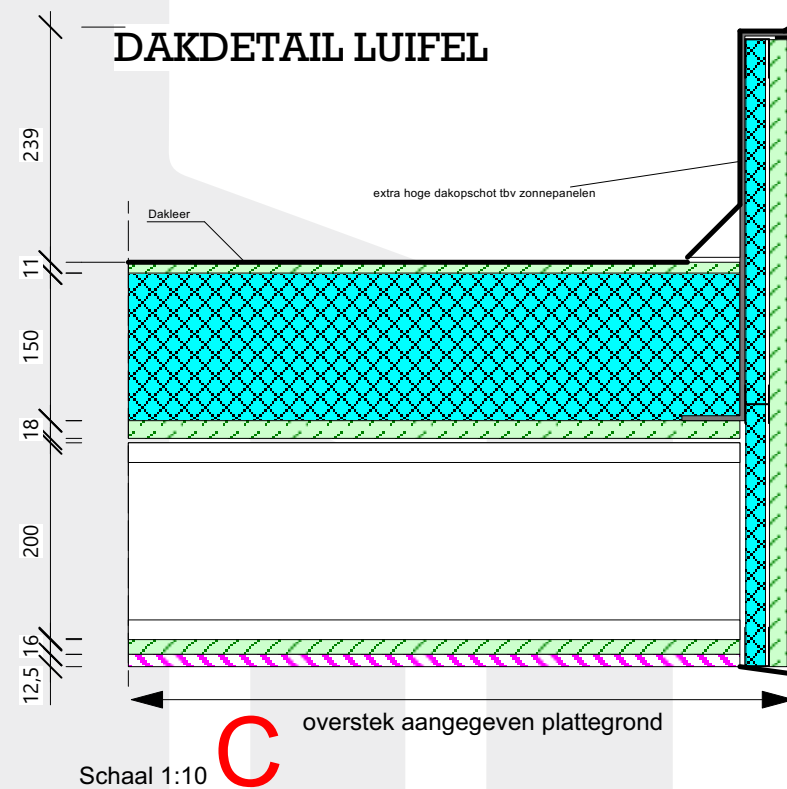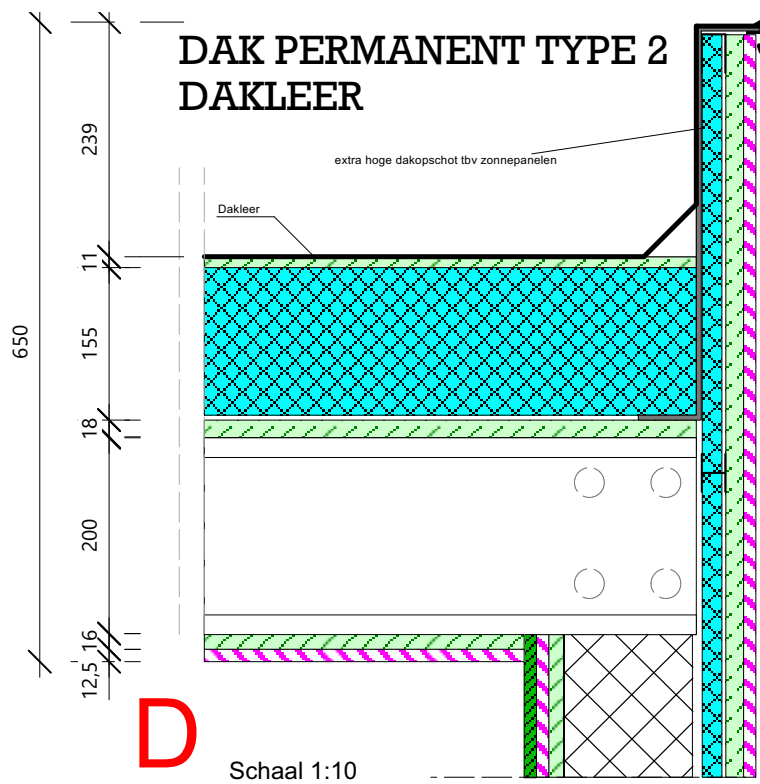

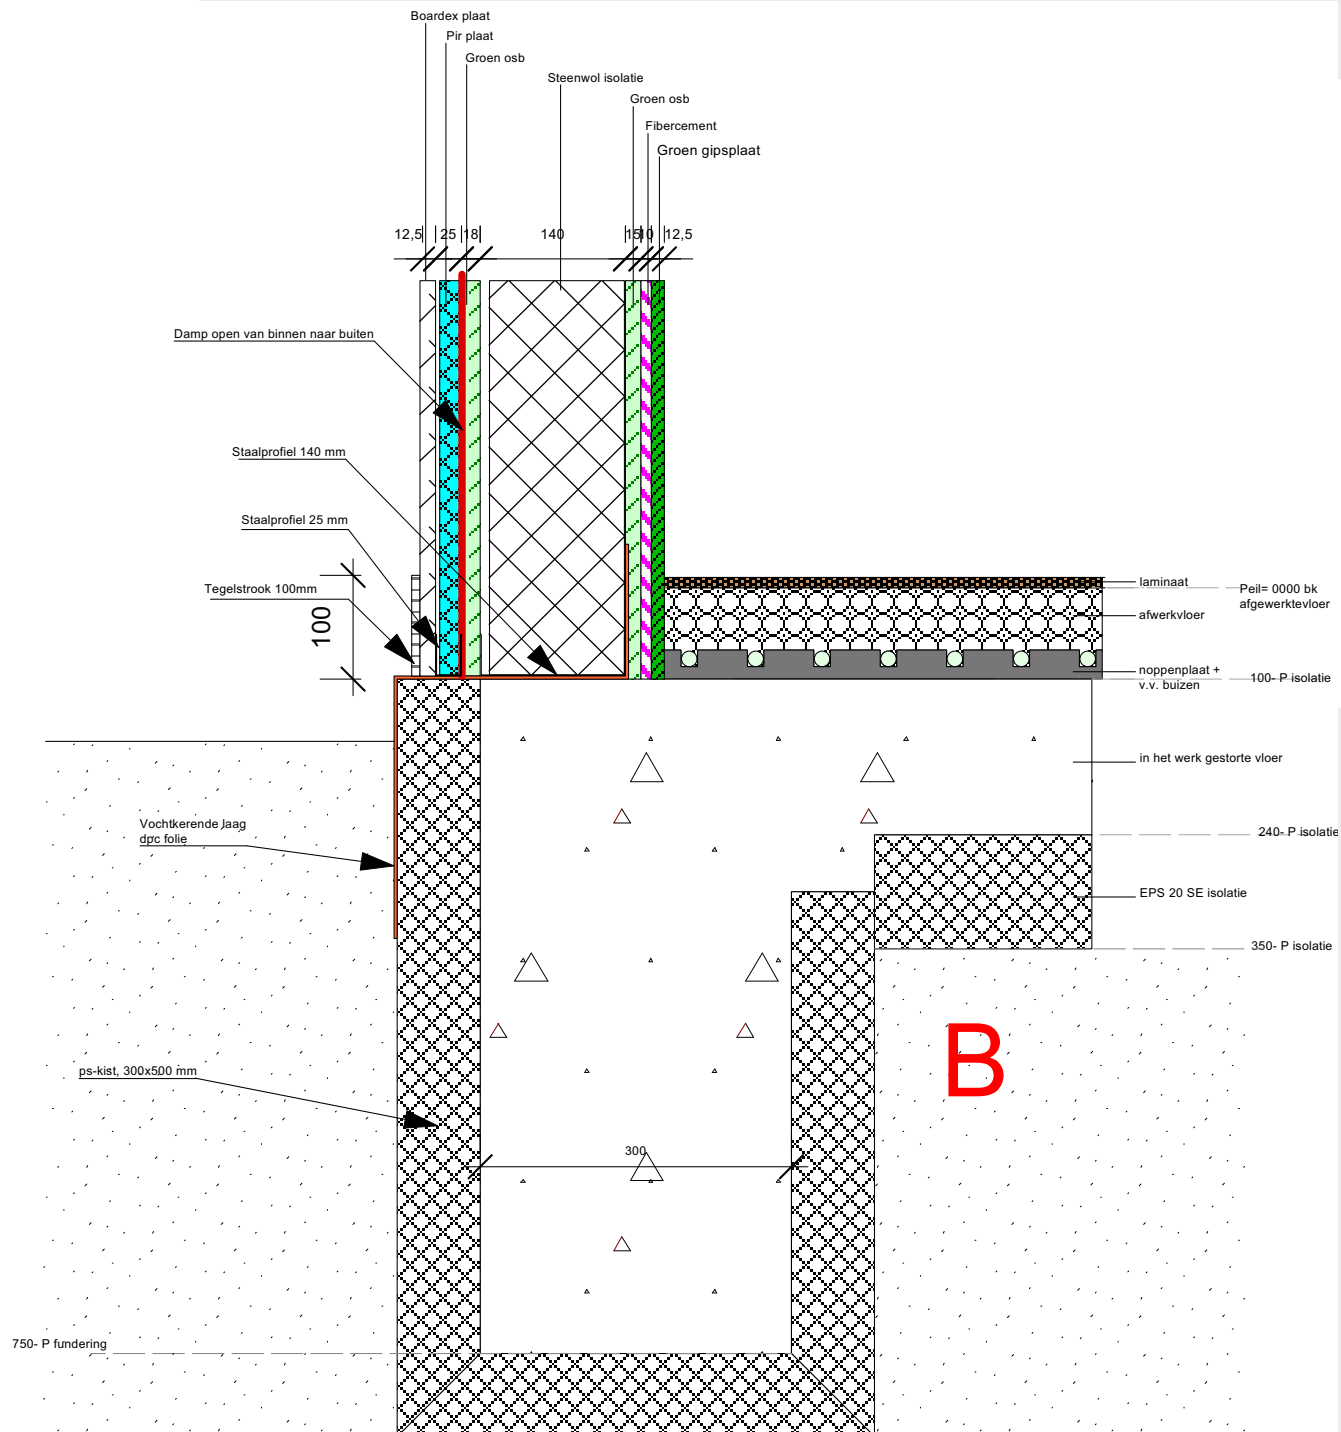

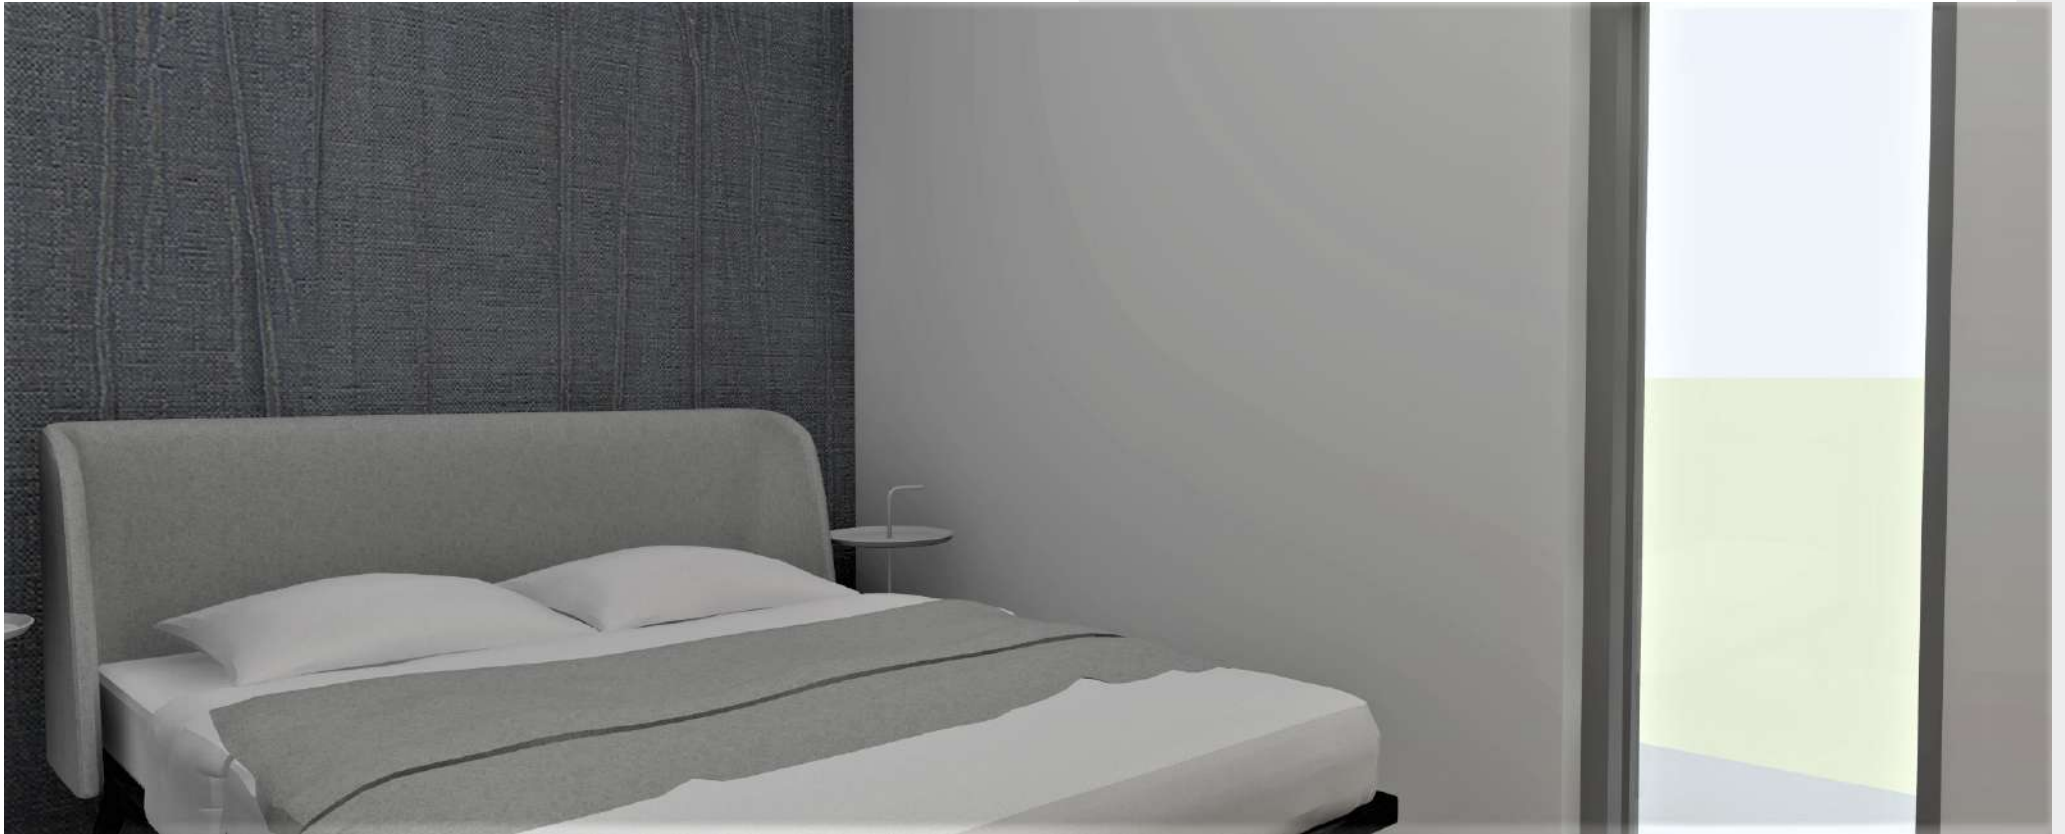






STUC WAND (Boardex) en houten gevel exclusief terras




Opties



Optie 1 basis

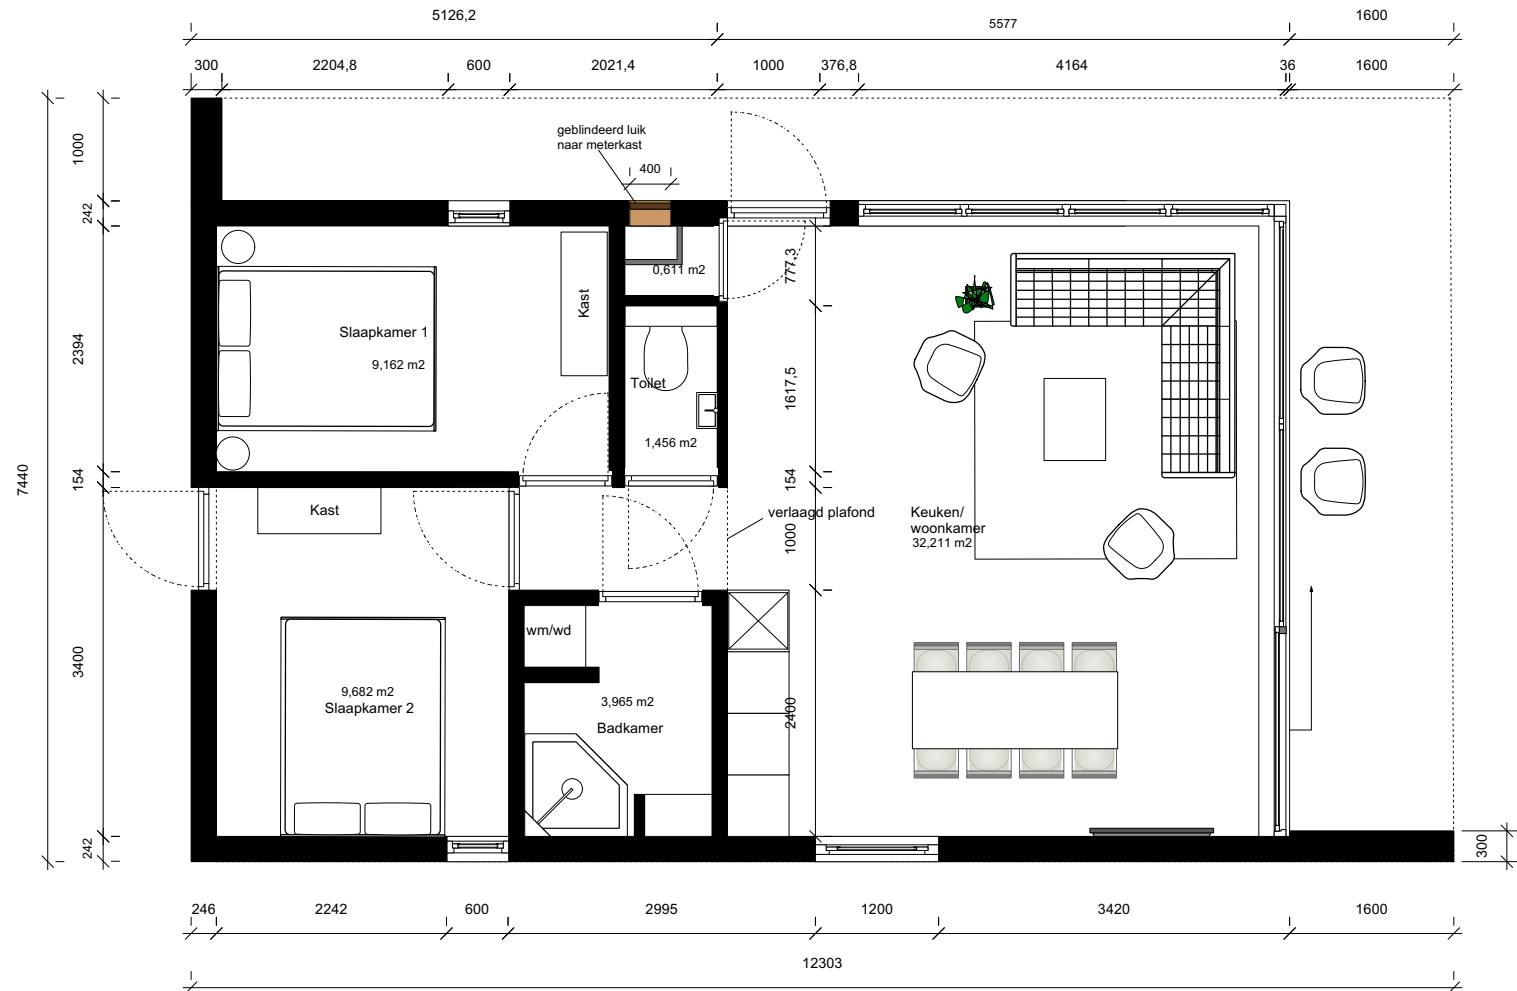

Optie 2 basis met 3de slaapkamer + berging

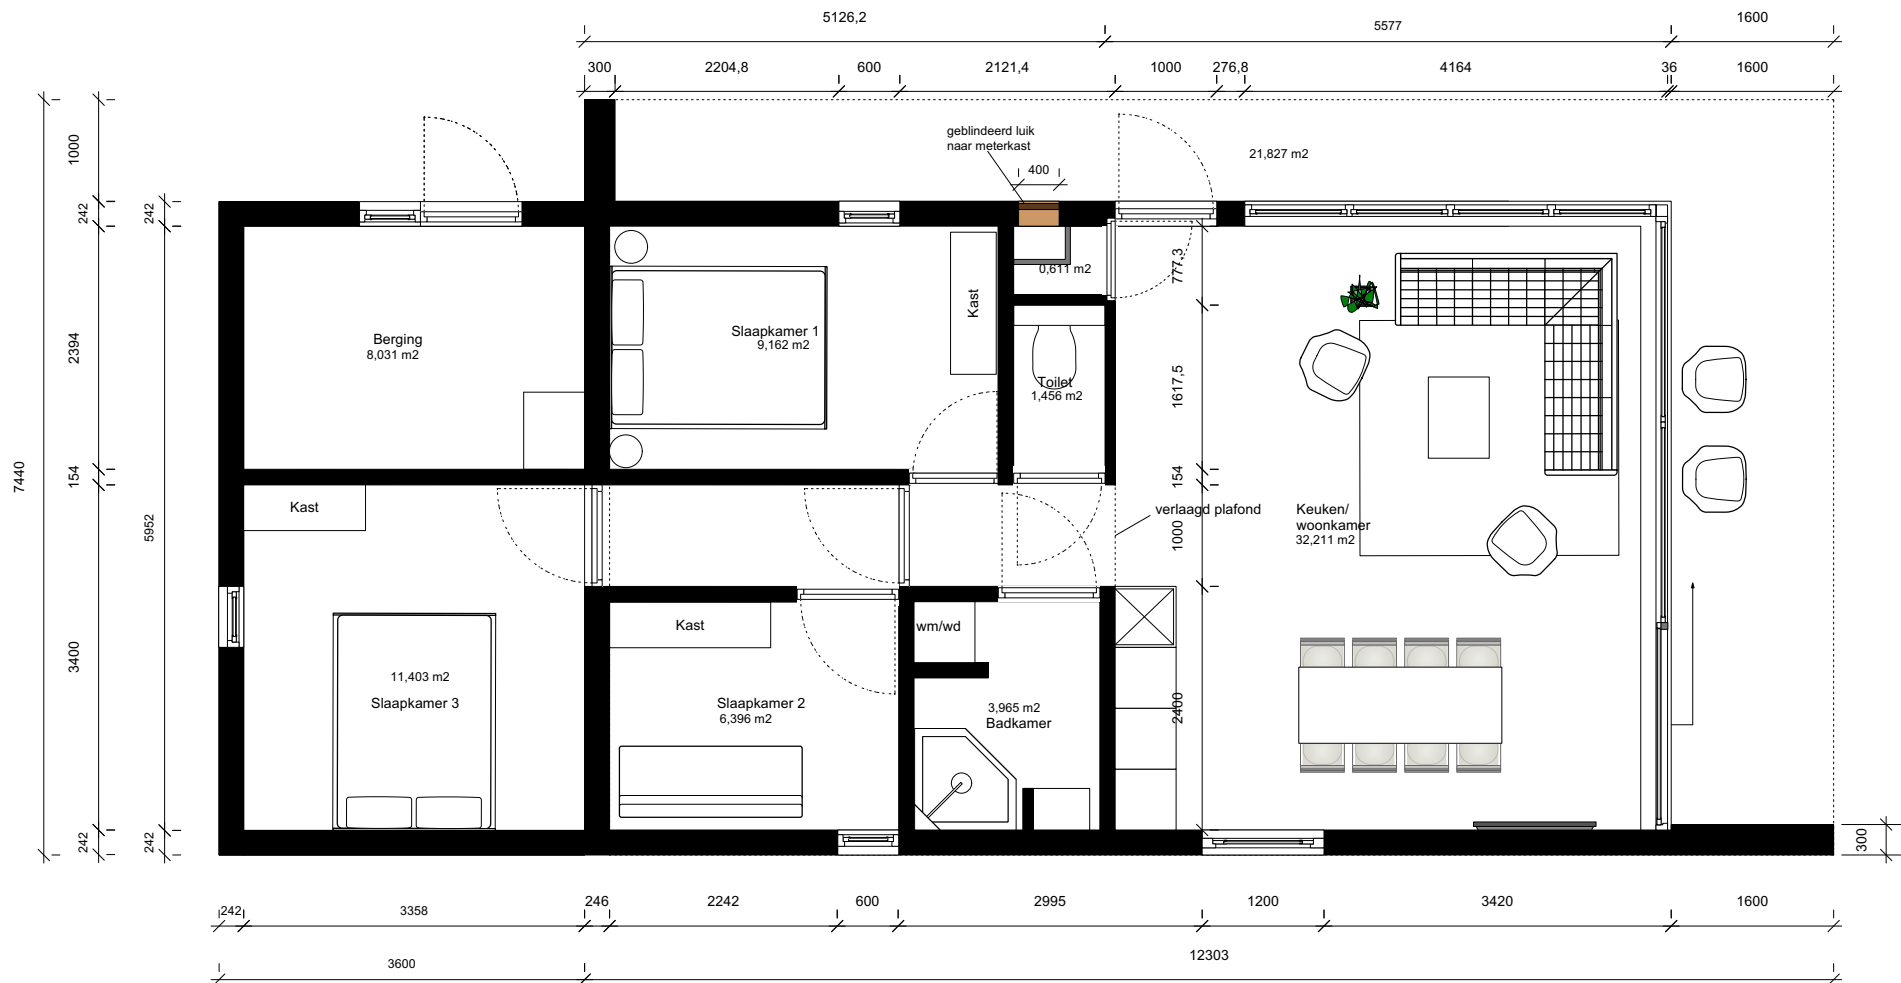

STUC WAND (Boardex) exclusief terras



STUC WAND (Boardex) exclusief terras



STUC WAND (Boardex) en houten gevel exclusief terras



STUC WAND (Boardex) en houten gevel exclusief terras



Technischeruimte met groepenkast
8 groepen
230V/ 16A en automaten
Boiler
Hoofdafsluiter warm/ koud water





Ontwerpstudio
concept

ONTWERPSTUDIO CONCEPT
ENSCHDESESTRAAT 2-V
7575 AB OLDENZAAL
+31 (0) 53 48 6 800
+31 6 23 71 95 46
WWW.CONCEPTINTERIEURARCHITECTEN.NL
INFO@CONCEPTINTERIEURARCHITECTEN.NL



PREFABDESIGN

PREFABDESIGN B.V.
POSTBUS 407
7300 AK APELDOORN
+31 (0) 85 400 2400
WWW.PREFABDESIGN.NL
INFO@PREFABDESIGN.NL