

Buitenmuur details	In mm
Gevelbekleding	20 mm
Panlat	22 mm
Dampopen folie	1,5 mm
Constructieplaat	18 mm
Steenwol isolatie in light steel frame	140 mm
Constructieplaat	18 mm
Dampremmende folie	1,5 mm
Gipsplaat	12,5 mm




*Hoge isolatie waarde, voldoet niet aan het bouwbesluit*

*\*De specificatie heeft betrekking op recreatie normen – voor bouwbesluit of hogere isolatie waarde dient er een andere wanddikte toegepast te worden*



Buitenmuur details	In mm
Gevelbekleding	20 mm
Panlat	22 mm
Pir plaat incl. damopen folie	20 mm
Constructieplaat	18 mm
Steenwol isolatie in light steel frame	140 mm
Constructieplaat	18 mm
Dampremmende folie	1,5 mm
Gipsplaat	12,5 mm

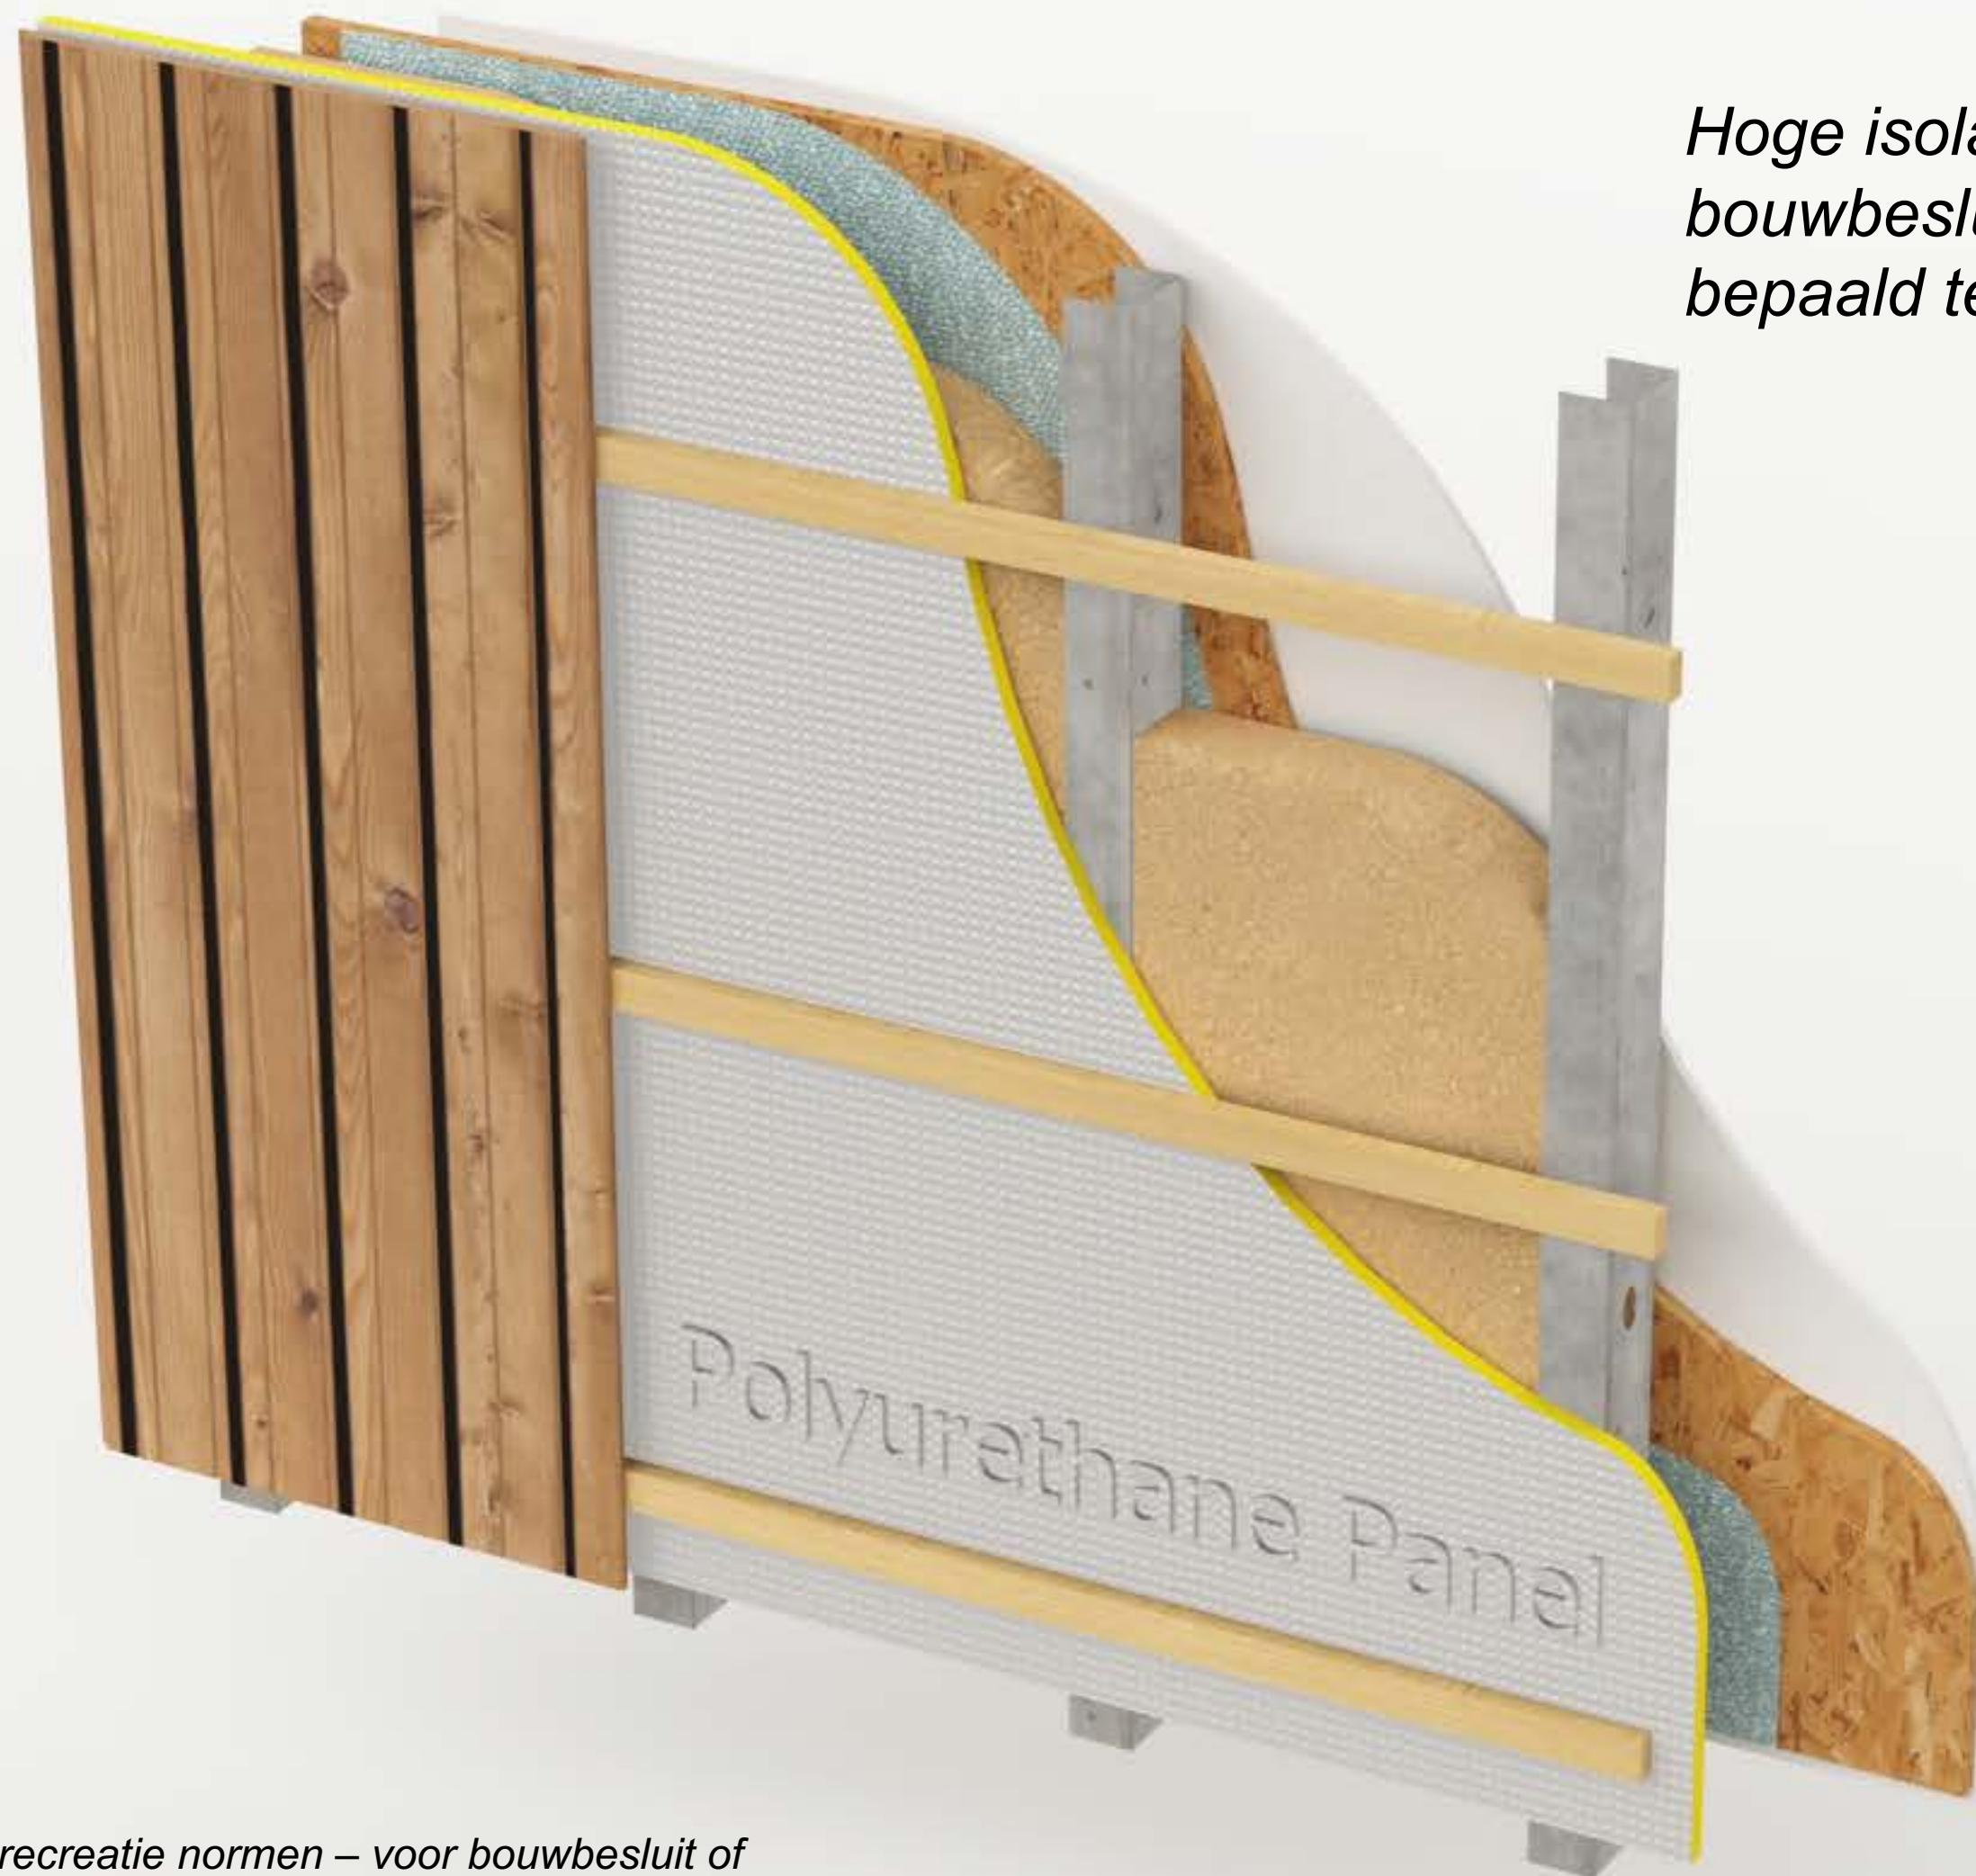


*Hoge isolatie waarde, voorbereid voor bouwbesluit – alleen pir plaat dikte dient bepaald te worden*

*\*De specificatie heeft betrekking op recreatie normen – voor bouwbesluit of hogere isolatie waarde dient er een andere wanddikte toegepast te worden*



Buitenmuur details	In mm
Gevelbekleding	20 mm
Panlat	22 mm
Pir plaat incl. damopen folie	20 mm
Constructieplaat	18 mm
Steenwol isolatie in light steel frame	140 mm
Constructieplaat	18 mm
Dampremmende folie	1,5 mm
Gipsplaat	12,5 mm

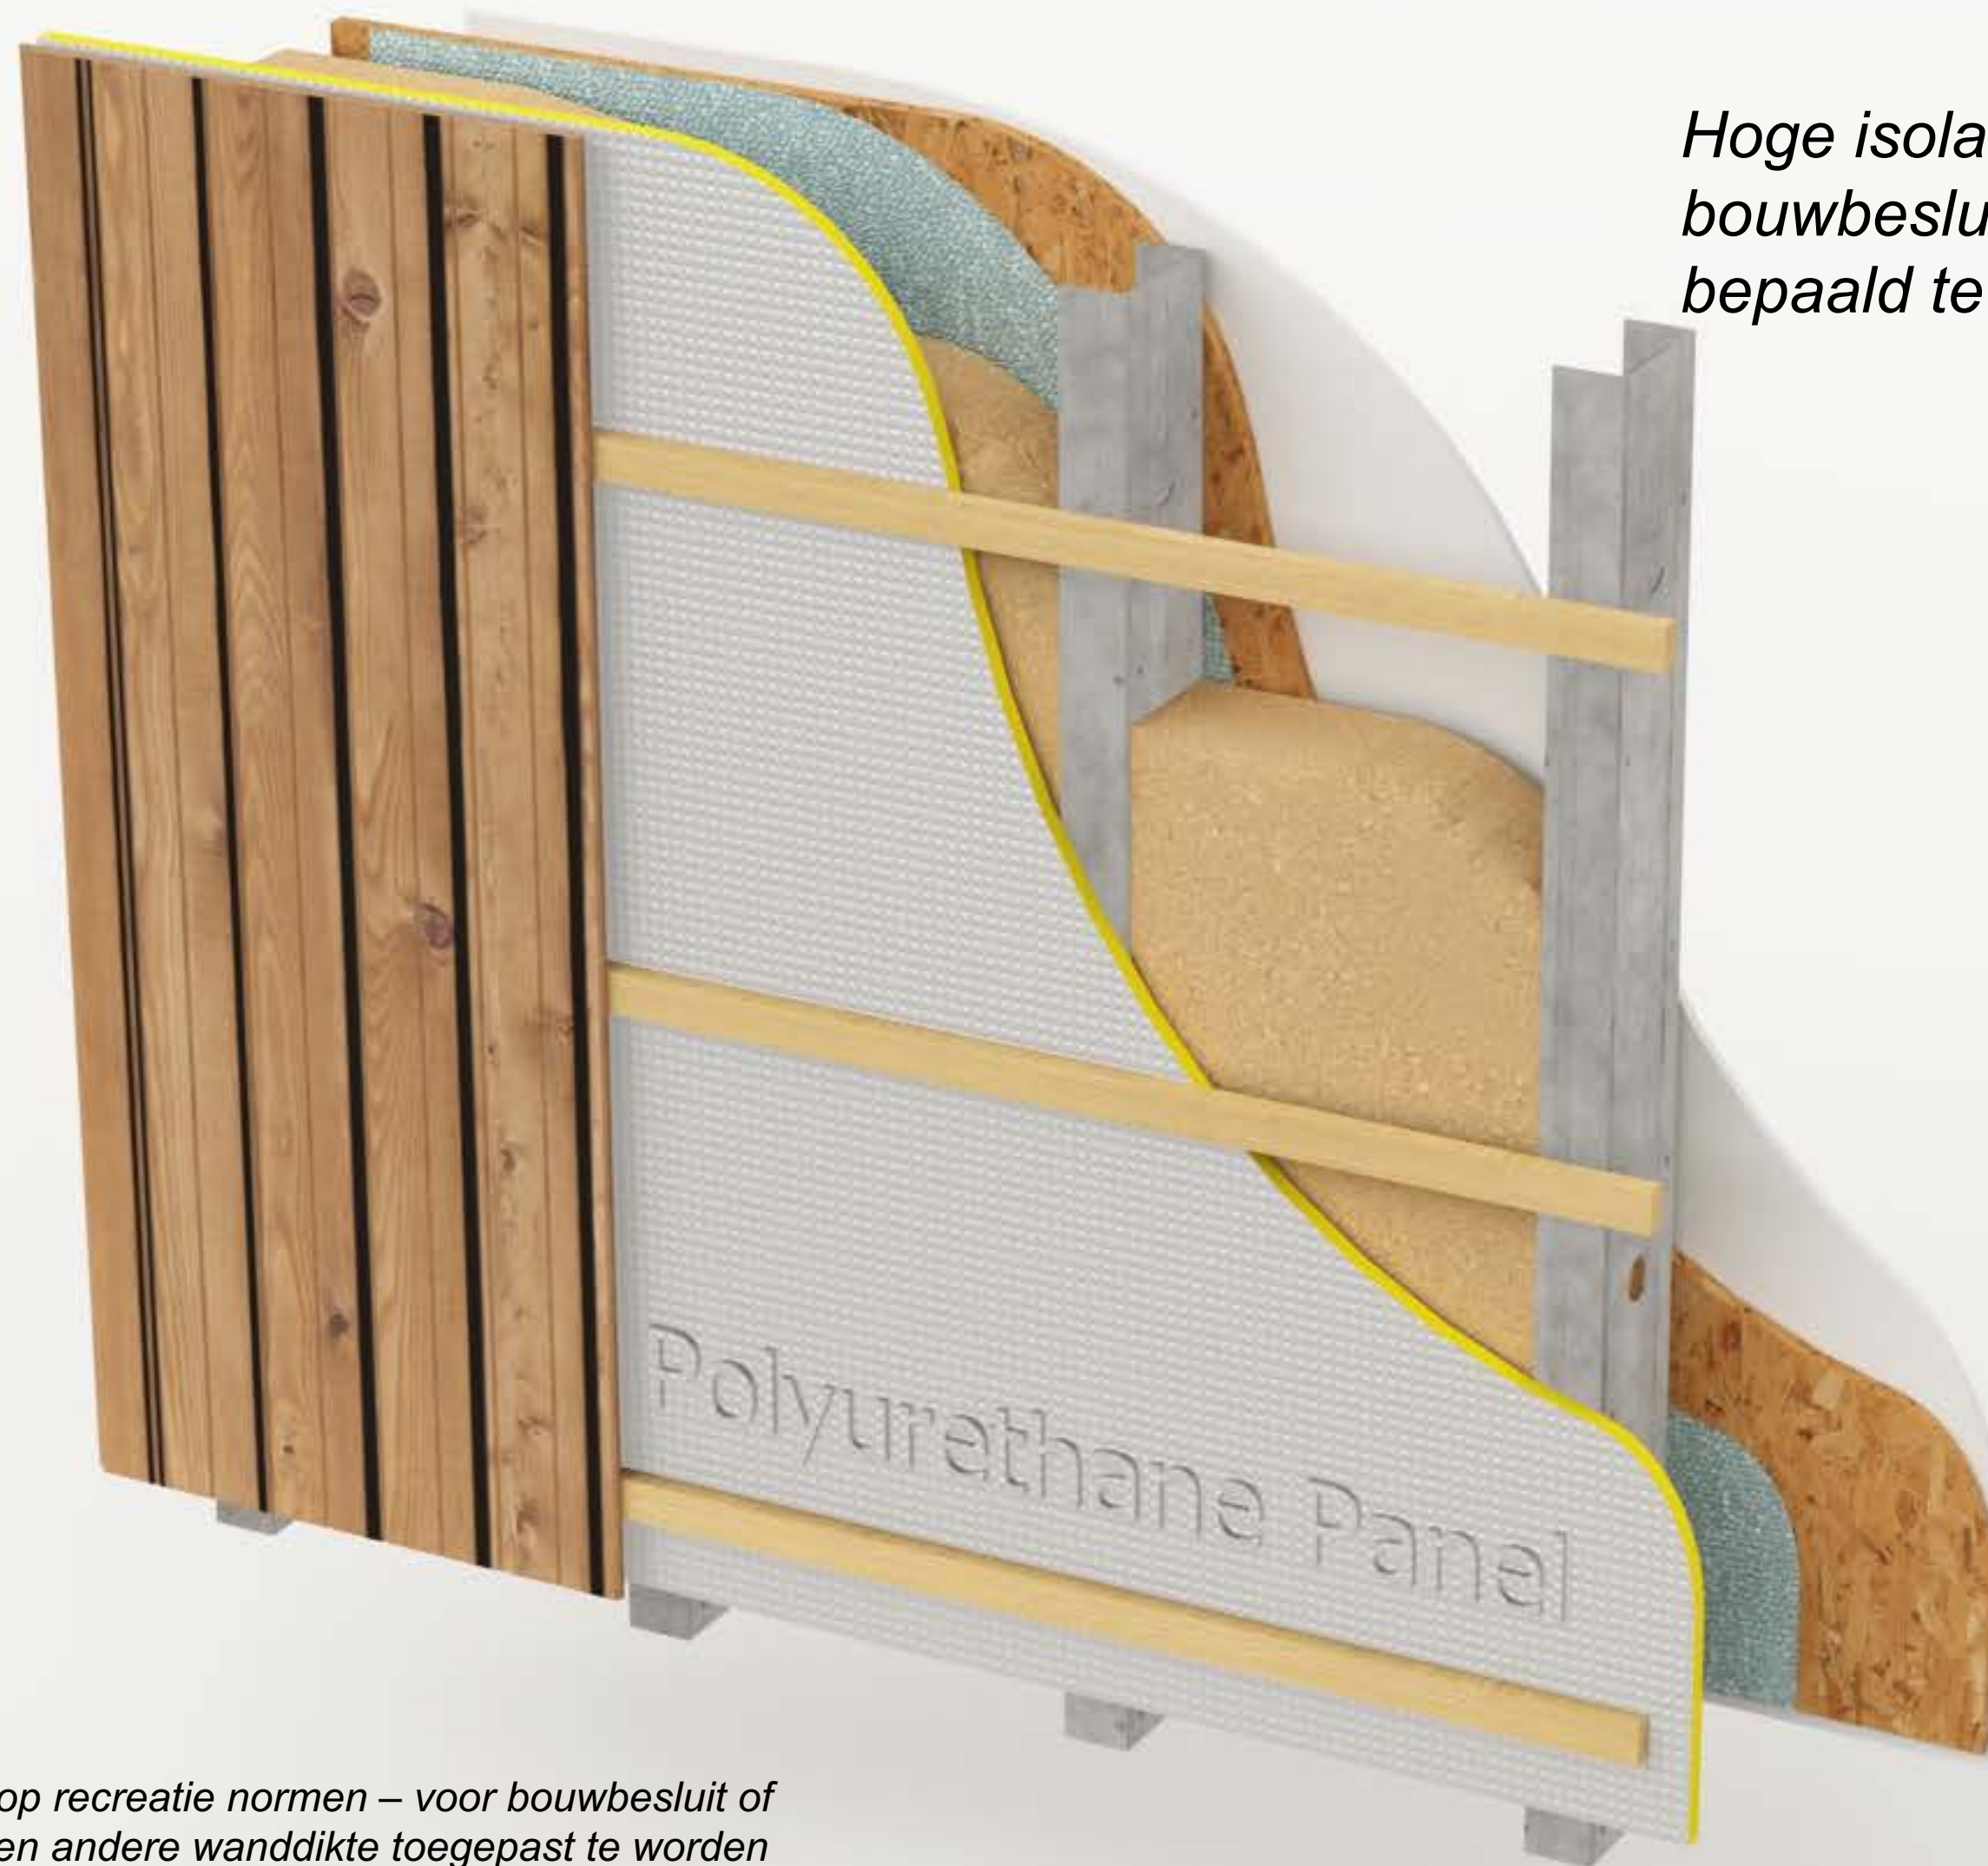

*Hoge isolatie waarde, voorbereid voor bouwbesluit – alleen pir plaat dikte dient bepaald te worden*

*\*De specificatie heeft betrekking op recreatie normen – voor bouwbesluit of hogere isolatie waarde dient er een andere wanddikte toegepast te worden*

Buitenmuur details	In mm
Gevelbekleding	20 mm
Panlat	22 mm
Isobouw slim fort	171 mm
Constructieplaat	18 mm
Light steel frame met isolatie of zonder	90 mm
Constructieplaat	18 mm
Dampremmende folie	1,5 mm
Gipsplaat	12,5 mm



*Hoge isolatie waarde, voldoet wel aan het bouwbesluit*

*\*De specificatie heeft betrekking op bouwbesluit*